



ELEWACJA POŁUDNIOWO-WSCHODNIA

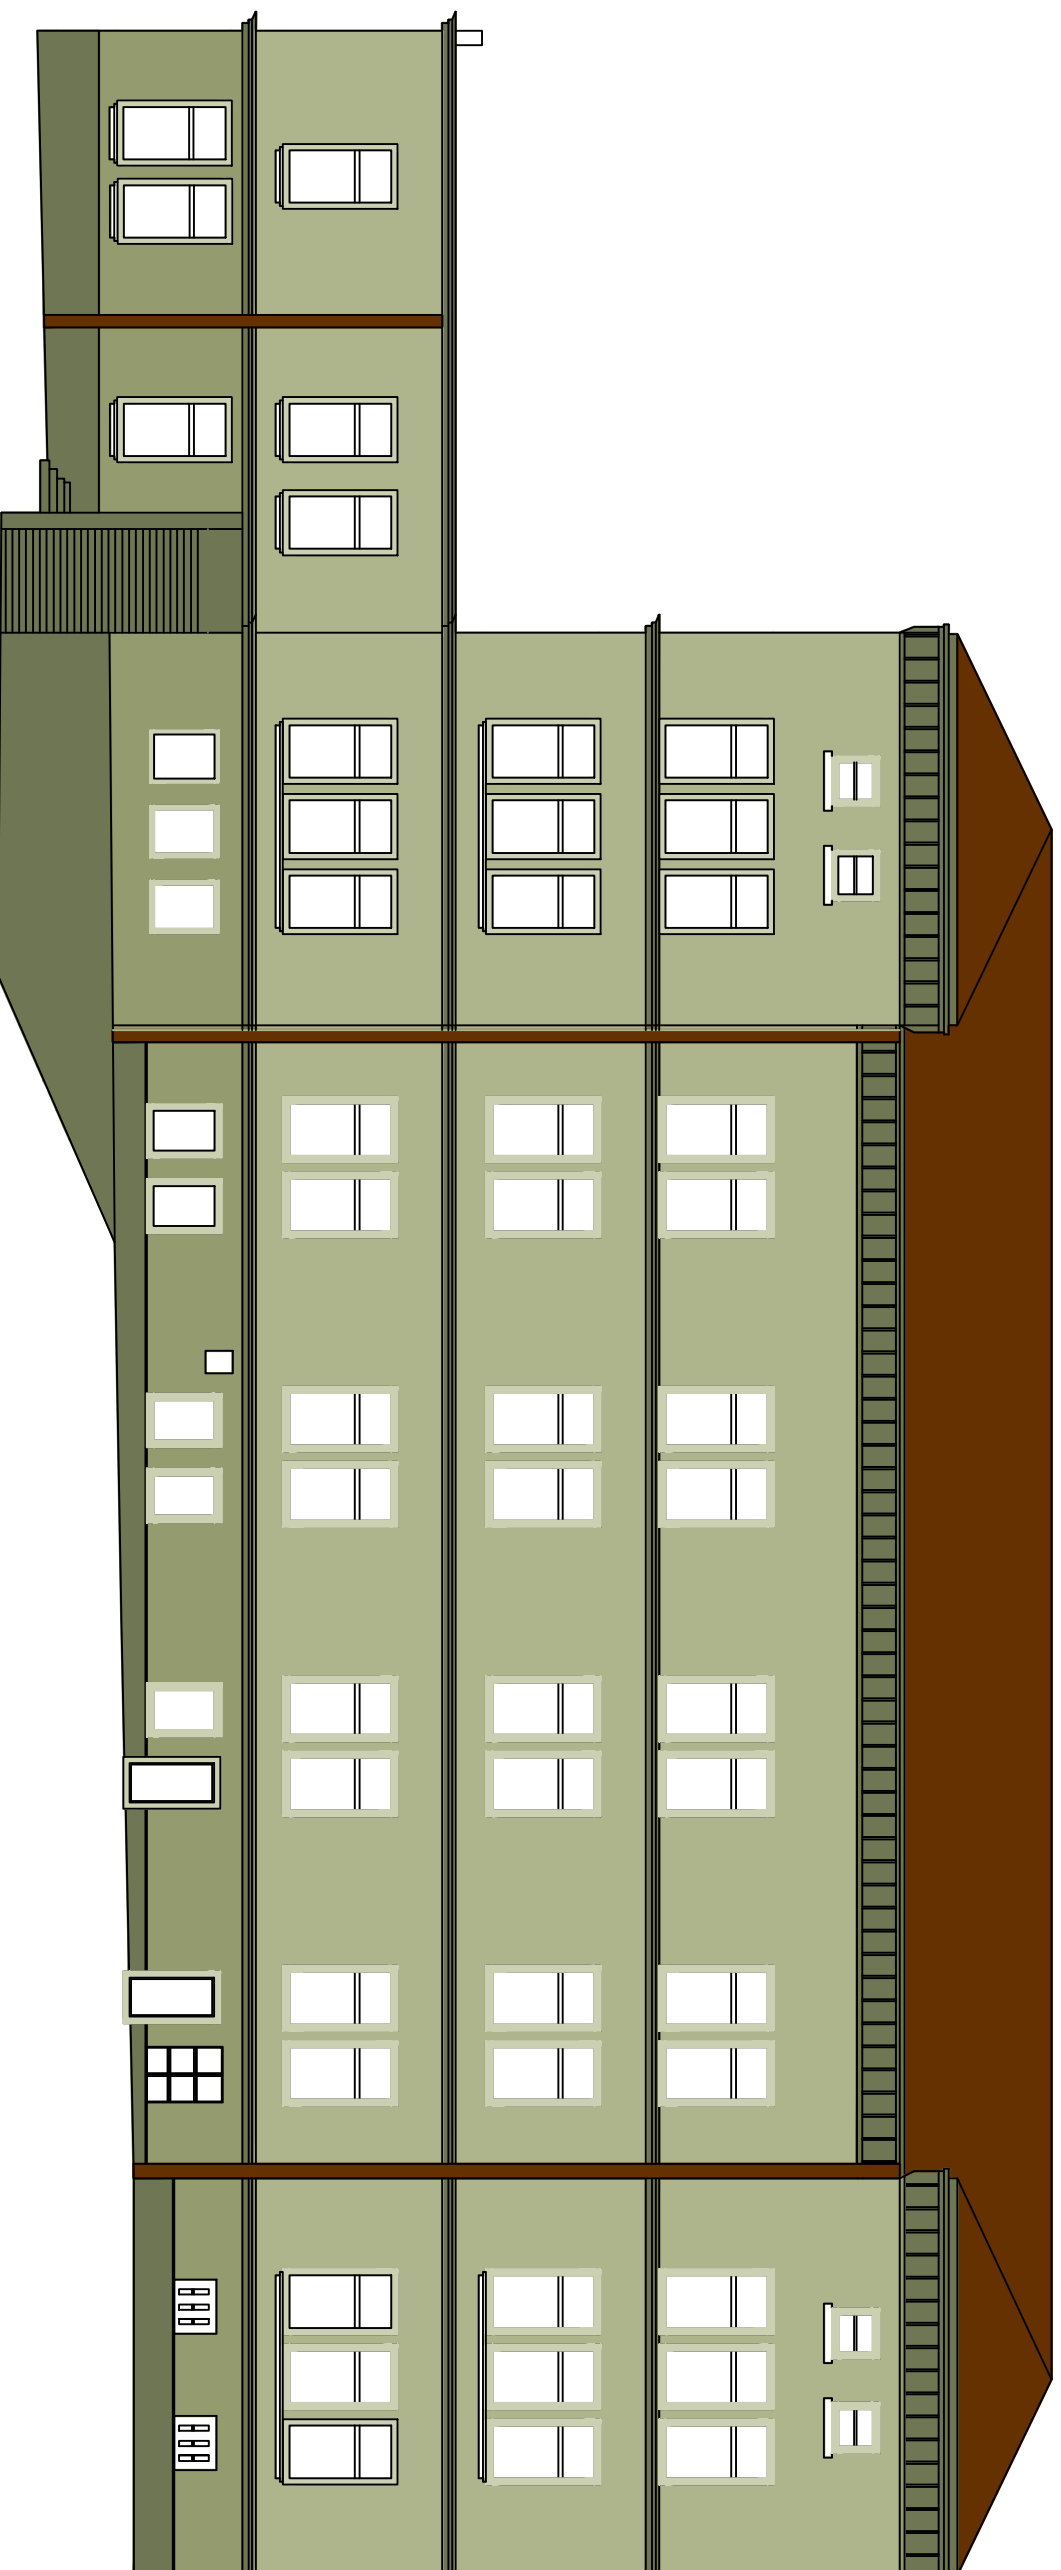

KOLORYSTYKA WG WZORNIKA FIRMY CAPAROL

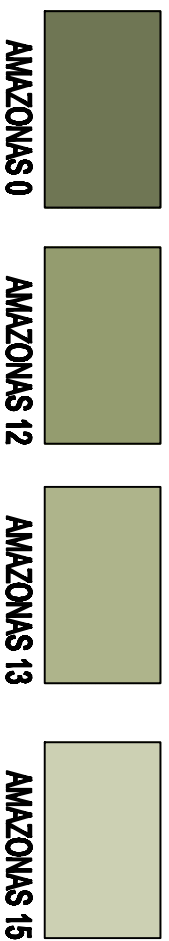

BUDARAT BIURO PROJEKTOWE – USŁUGOWE Inż. JÓZEF MURZYŃSKI 48-304 NYSA ul. Zjednoczenia 3/1 tel.607-634-671			
Nazwa obiektu	KOLORYSTYKA BUDYNKU ZESPOŁU SZKOŁ. EKONOMICZNYCH Z NYSIE		
Adres	NYSA, UL. PLAC SIKORSKIEGO 1		Skala
Przedmiot	ELEWACJA POŁUDNIOWO-WSCHODNIA		
Opracował:	inż. Józef Murzyński OPI./0350/PWOK/07 mgr inż. arch. Jerzy Stanczyk 51/01/Op	Podpis	Data
			XII. 2009
			Rys. nr 3A